


TRISDEŠIMT ŠEŠTOSIOS LIETUVOS BITININKŲ ŠVENTĖS
„BIČIULIŲ LIETUVA - KUPIŠKIUI“ VYKSIANČIOS „UOŠVĖS
LIEŽUVYJE“ STATINIŲ IR KITŲ ĮRENGINIŲ IŠDĖSTYMO

SCHEMA

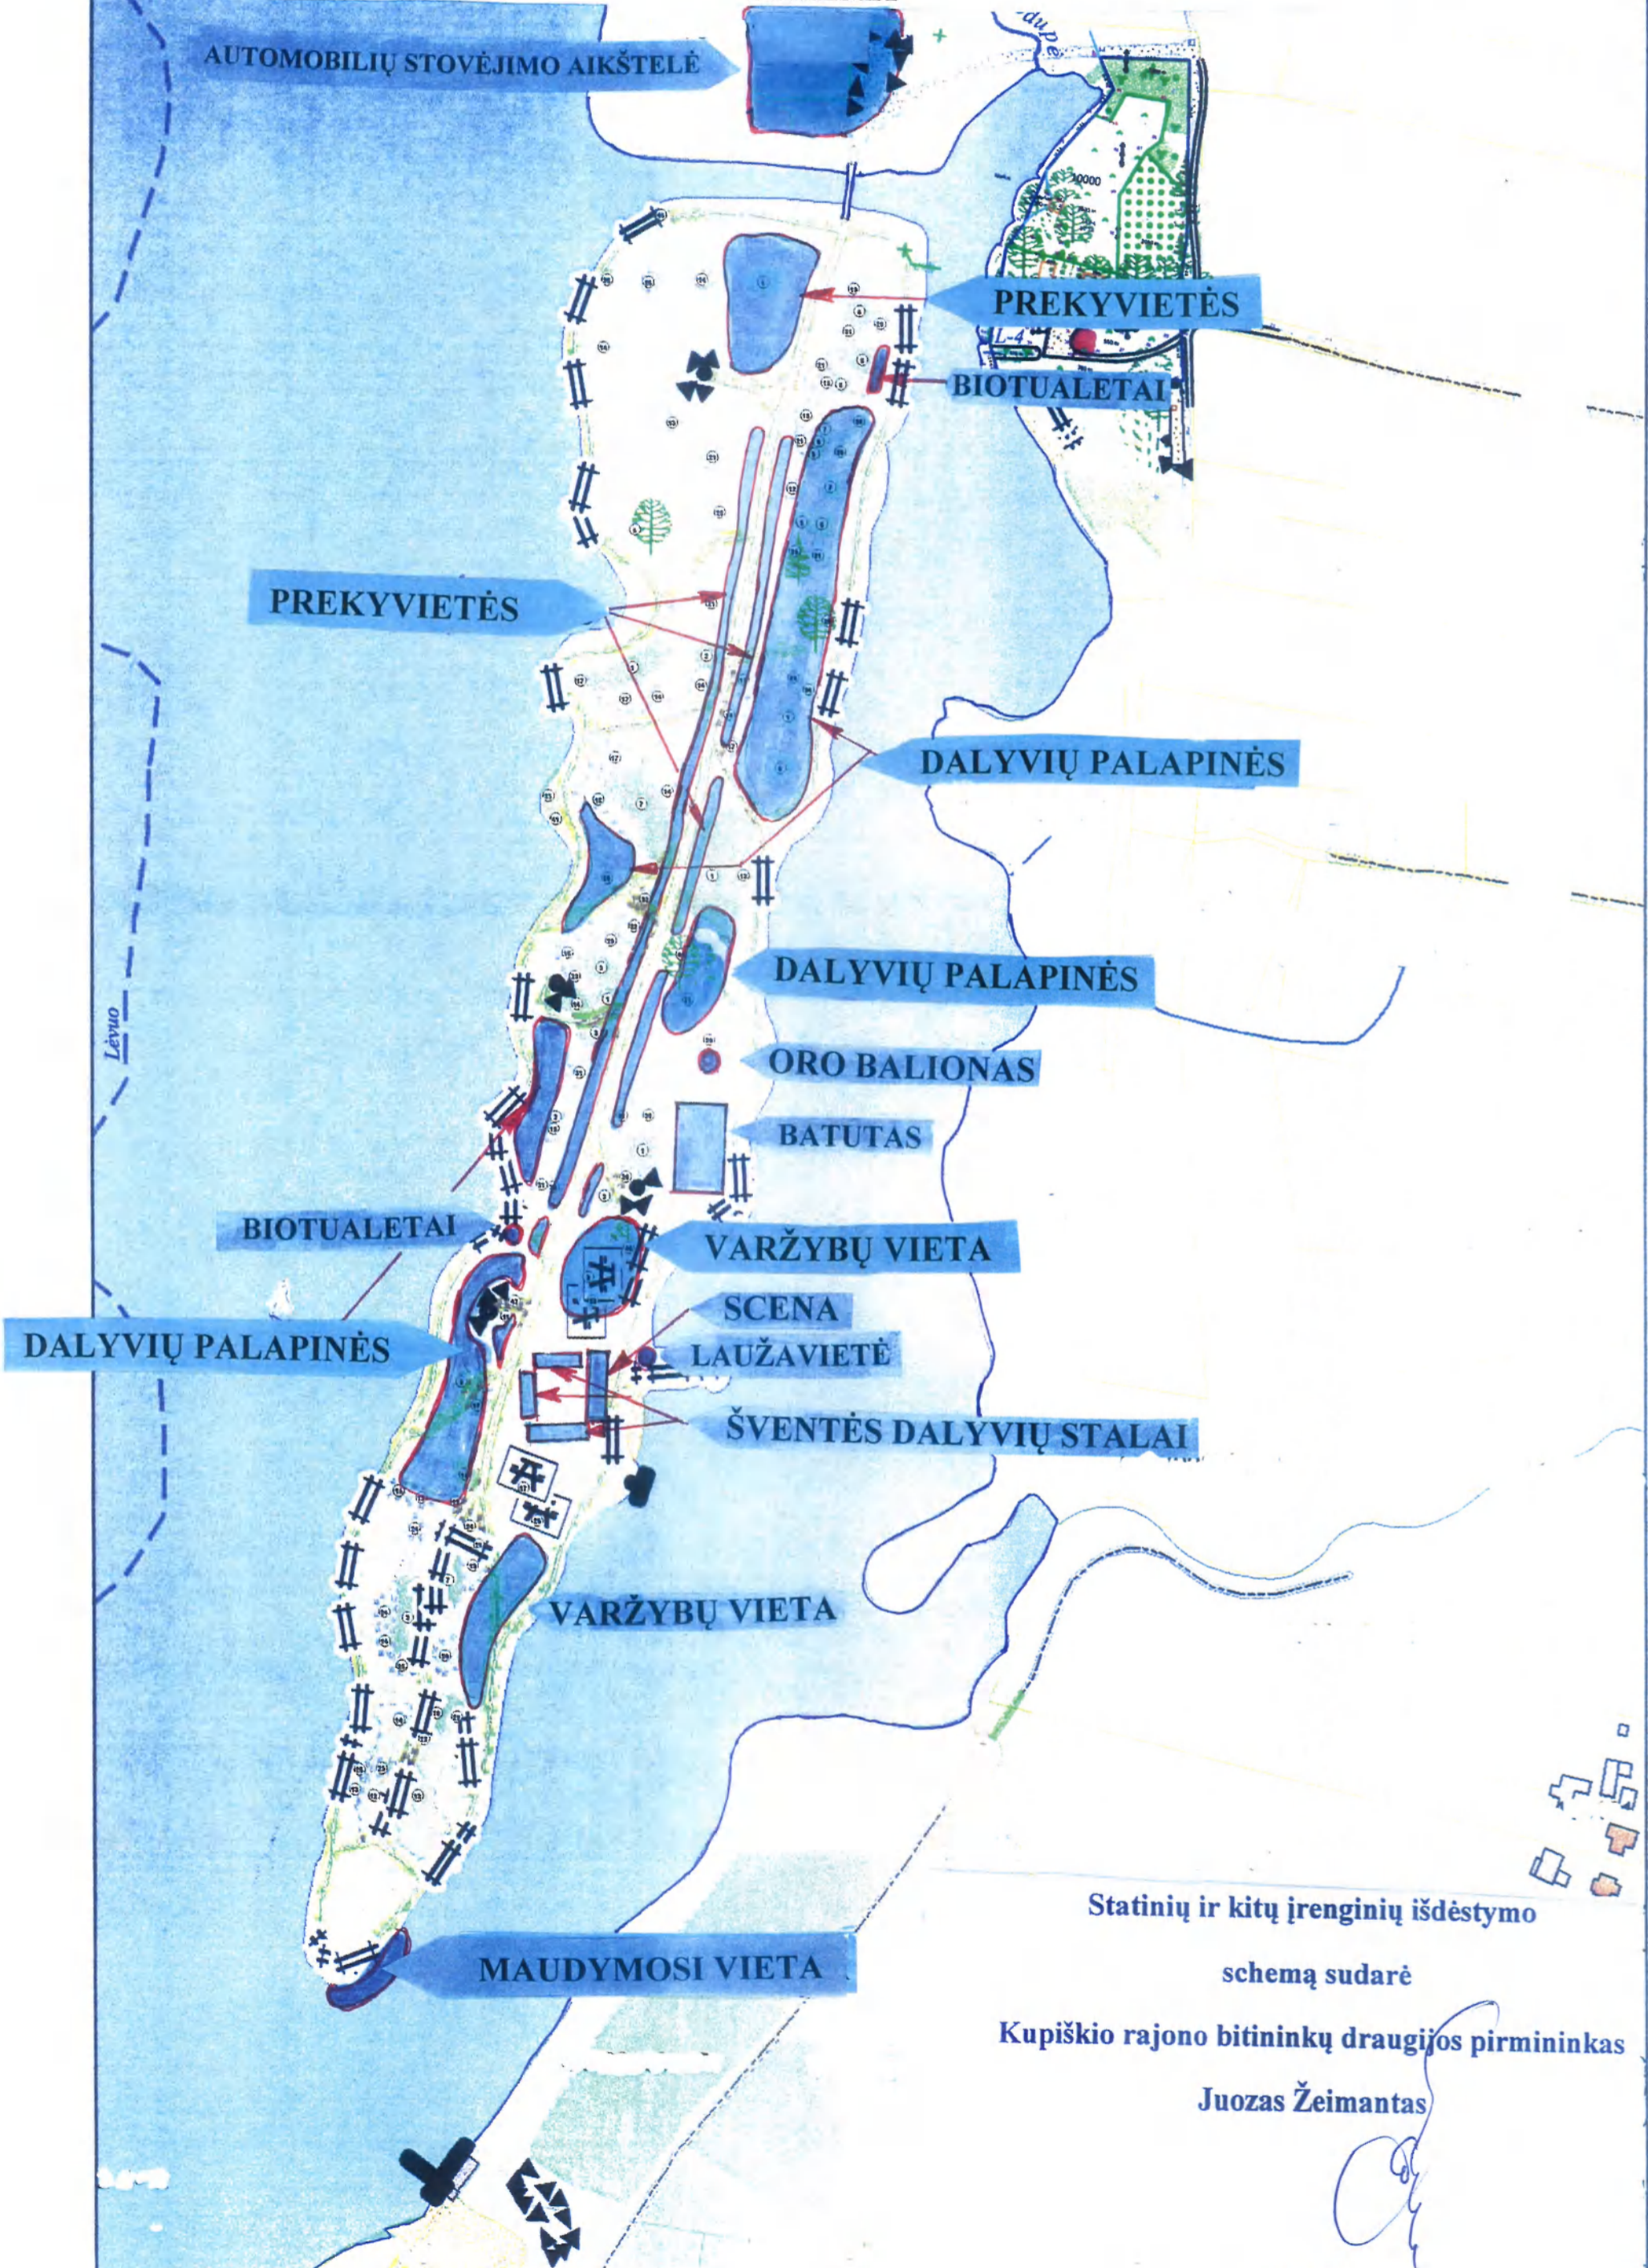

Statinių ir kitų įrenginių išdėstymo

schema sudarė

Kupiškio rajono bitininkų draugijos pirmininkas

Juozas Žeimantas

2012m